



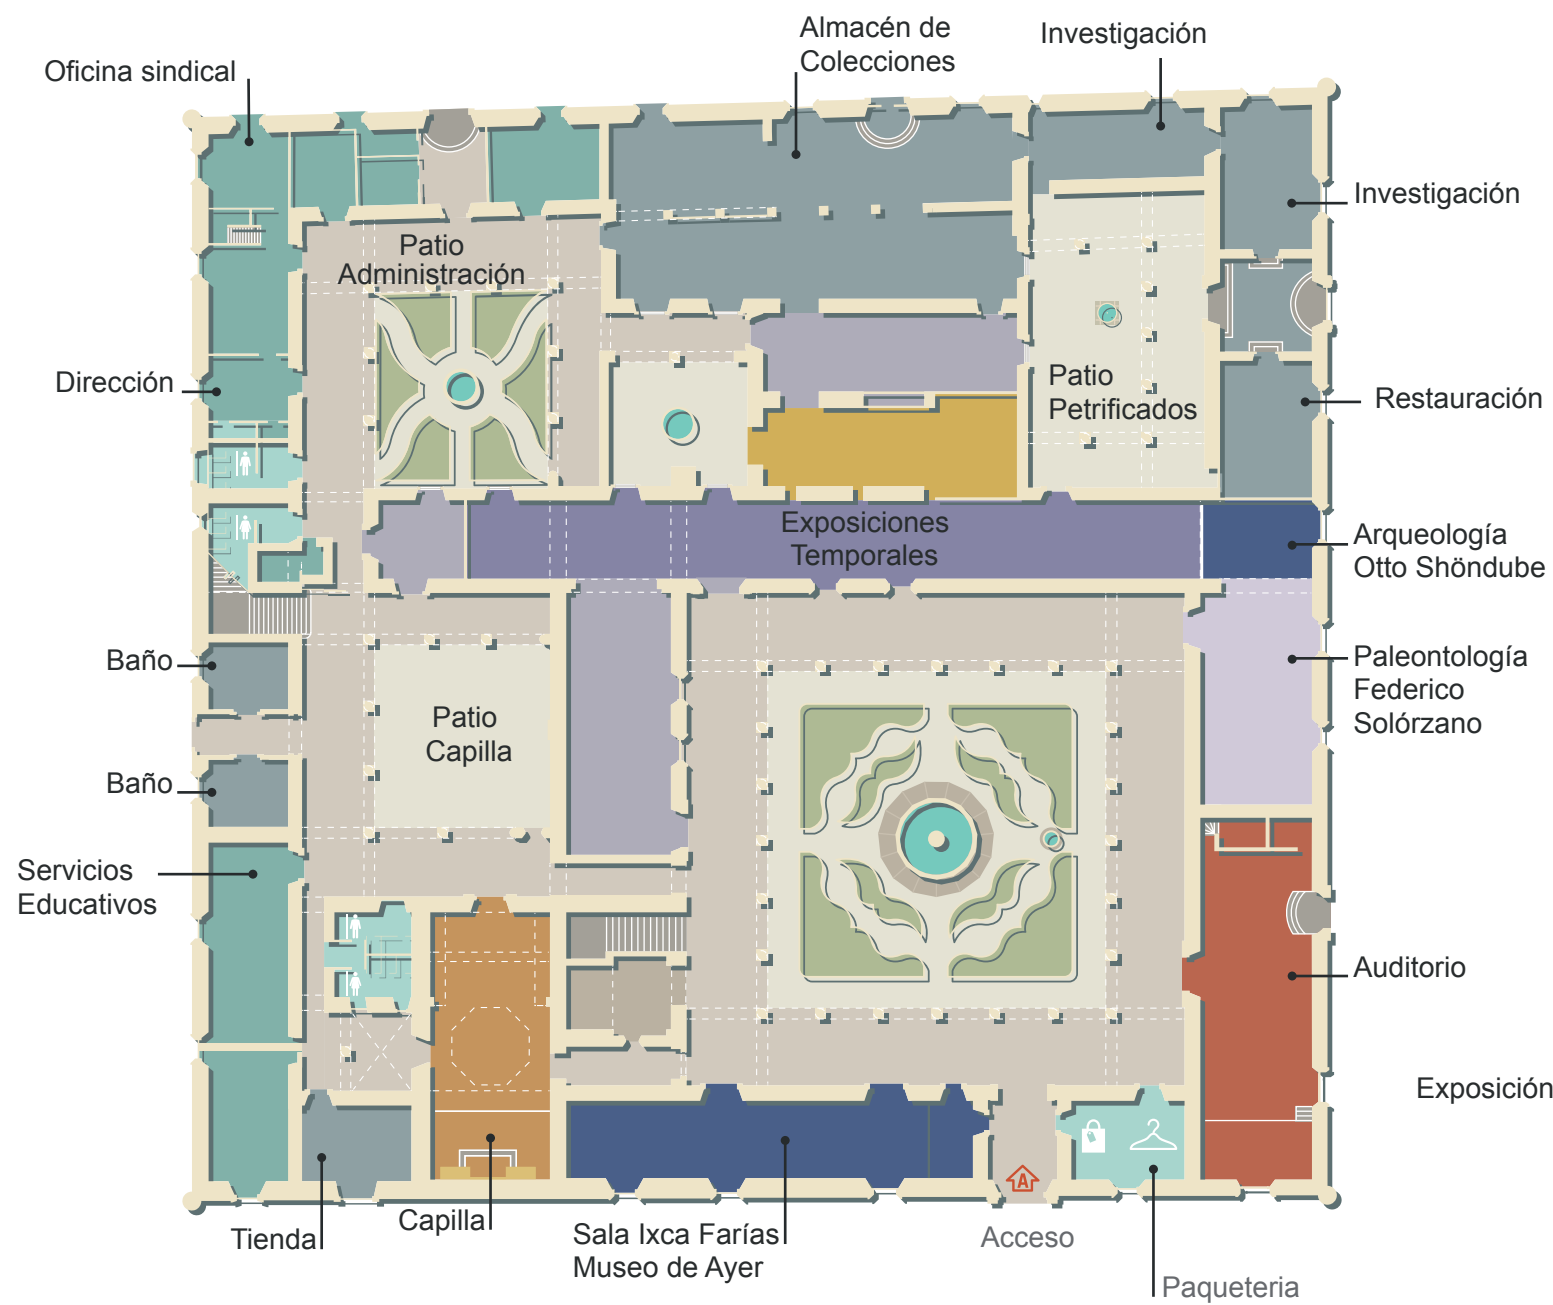

PLANTA BAJA

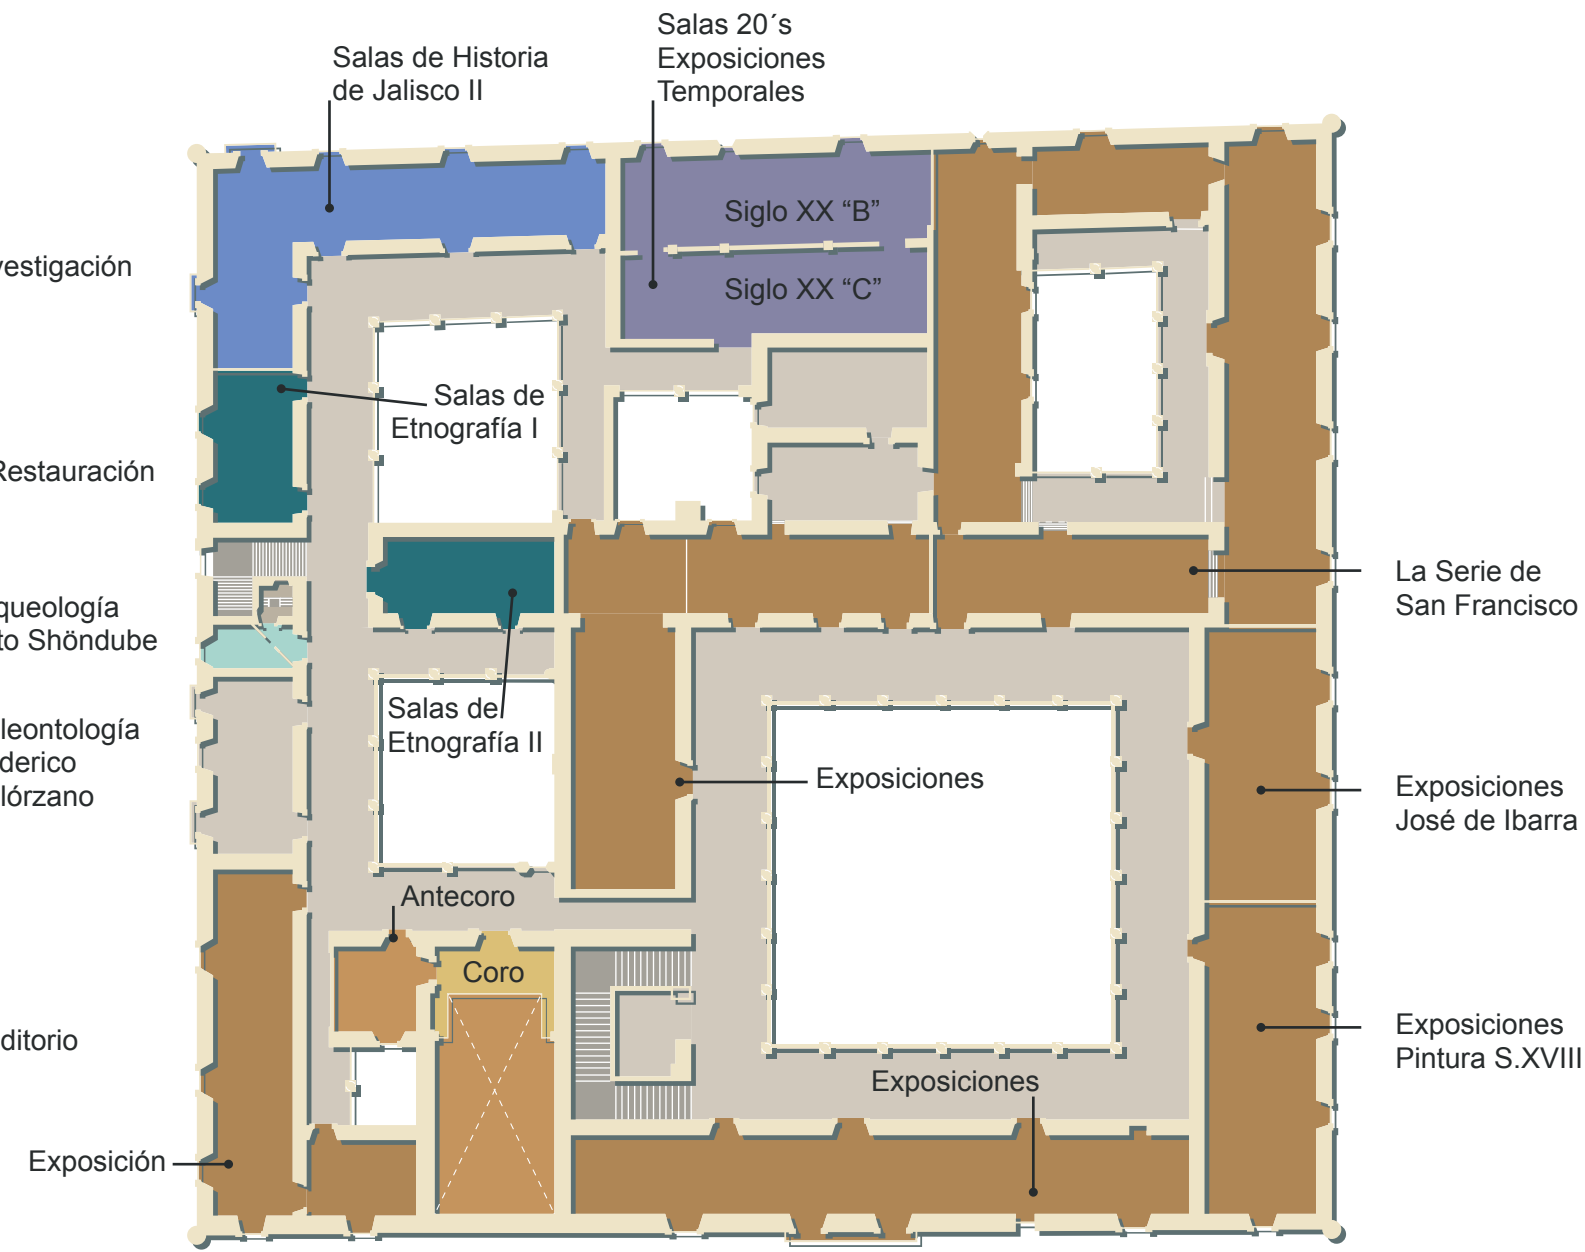

PLANTA ALTA



- Salas de Arqueología Otto Shöndube
- Salas de Paleontología Federico Solórzano
- Salas de Exposiciones Temporales
- Sala Ixca Farías, Museo de Ayer
- Exposiciones
- Salas de Pintura
- Salas de Etnografía I, II
- Salas de Historia de Jalisco II
- Baños
- Oficinas
- Bodegas /Almacén



MUSEO REGIONAL DE GUADALAJARA

Ex - Convento de San Francisco

